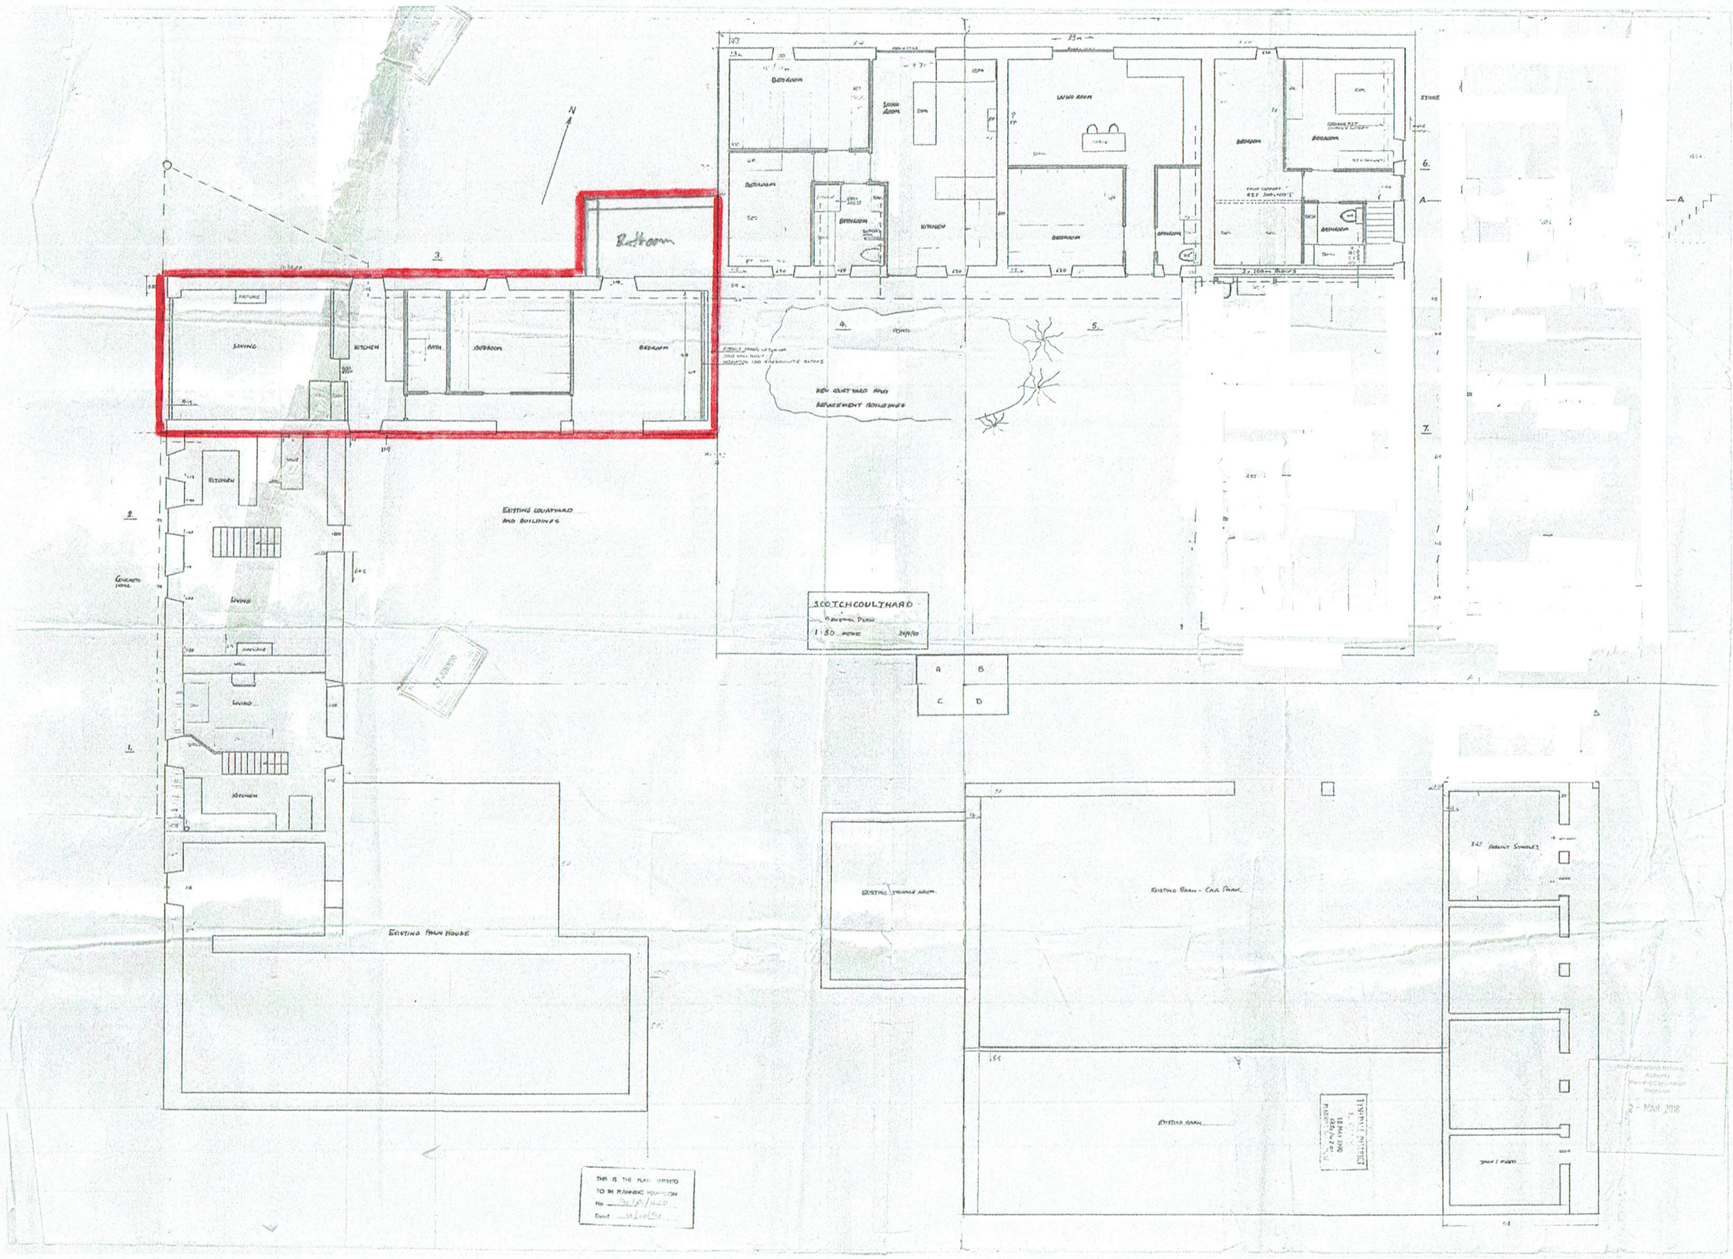
N
Bedroom
Bedroom
Bedroom